


和食 浮橋 M3F

窓（北向/中央コンコース側）

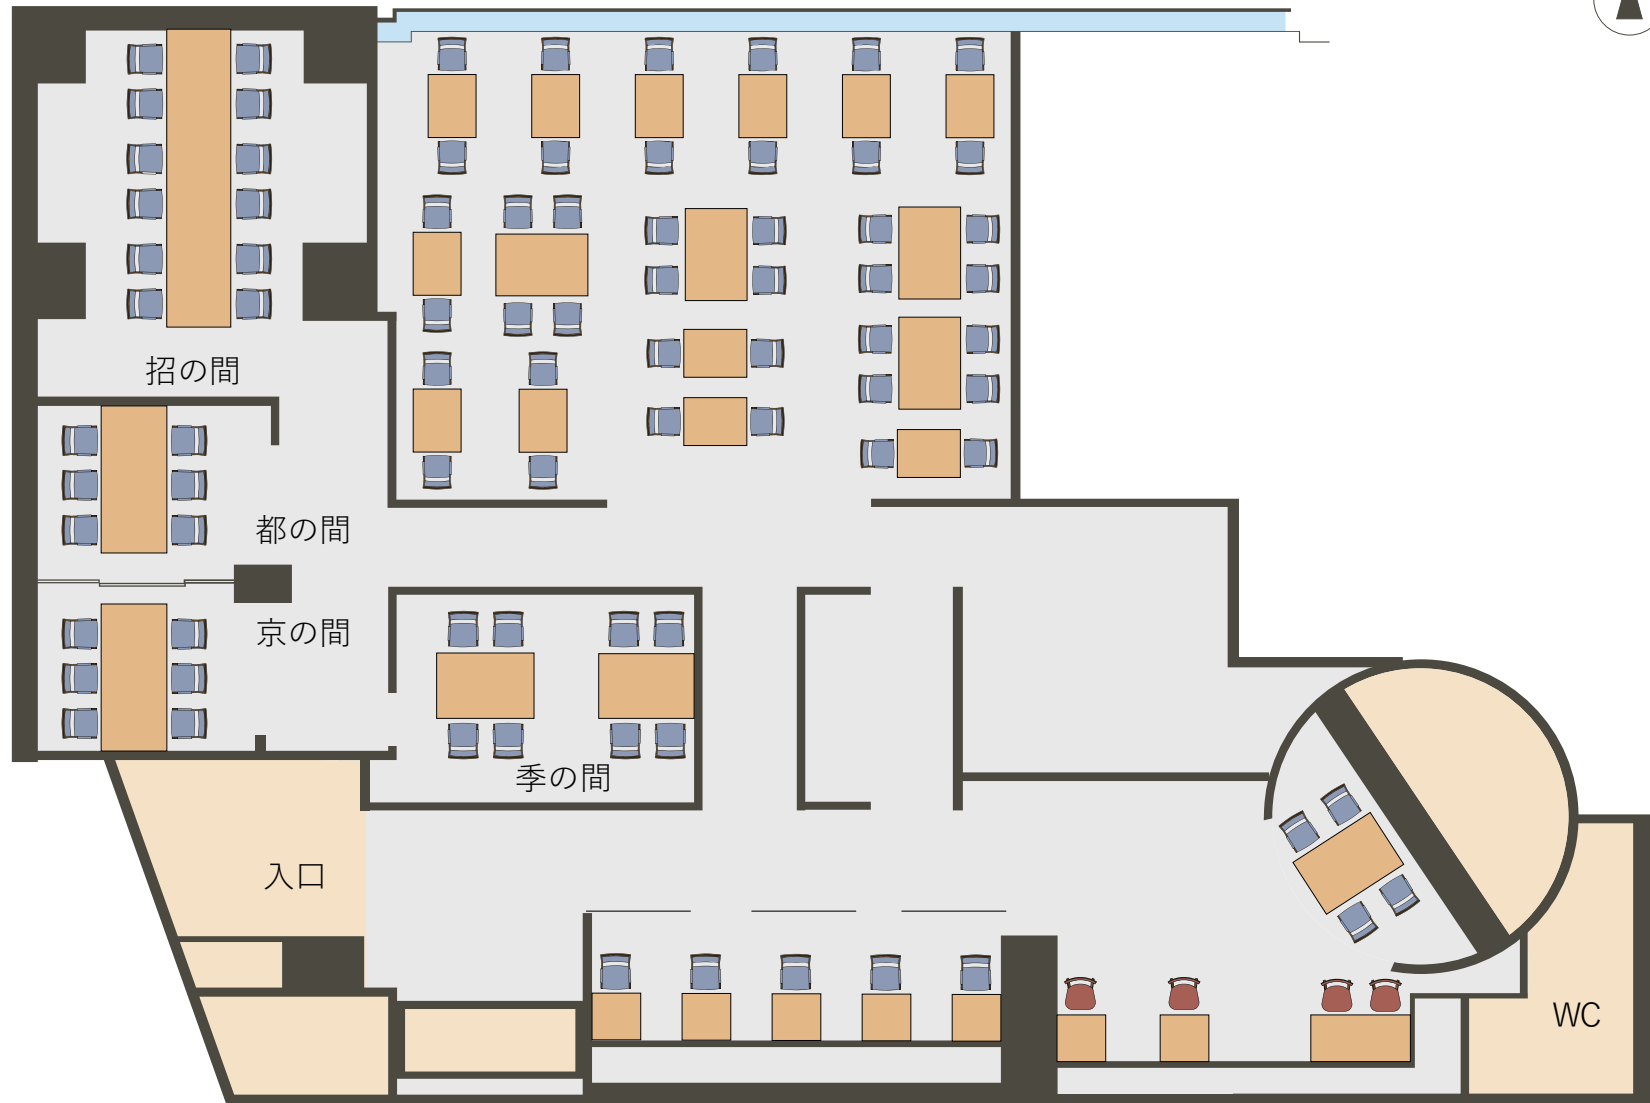

※ご覧いただいているテーブルレイアウトは、ご予約の状況により、変更になる場合がございます。

※ご予約の際、お席の指定等は受け賜っておりませんので、あらかじめご了承ください。